

POWIERZCHNIA TERENU: 168.80m<sup>2</sup>

**PARTER 1B** 42.09m<sup>2</sup>

1	PRZEDPOKÓJ	5.21 m <sup>2</sup>
2	KOTŁOWNIA I PRALNIA	3.68 m <sup>2</sup>
3	ŁAZIENKA	2.45 m <sup>2</sup>
4	KOMUNIKACJA	2.41 m <sup>2</sup>
5	KUCHNIA	5.19 m <sup>2</sup>
6	POKÓJ DZIENNY	23.14 m <sup>2</sup>



**PIĘTRO 1B** 38.31m<sup>2</sup>

7	SYPIALNIA	8.81 m <sup>2</sup>
8	GARDEROBA	2.79 m <sup>2</sup>
9	ŁAZIENKA	5.33 m <sup>2</sup>
10	SYPIALNIA	8.89 m <sup>2</sup>
11	SYPIALNIA	7.92 m <sup>2</sup>
12	KOMUNIKACJA	4.57 m <sup>2</sup>


**PODDASZE 1B** pow. użytkowa: 27.80m<sup>2</sup>  
pow. podłogi : 39.80m<sup>2</sup>

13	POKÓJ	9.25 m <sup>2</sup>
14	SYPIALNIA	14.70 m <sup>2</sup>
15	ŁAZIENKA	3.85 m <sup>2</sup>
<b>SUMA</b>		<b>108.20m<sup>2</sup></b>


MIEJSCA PARKINGOWE ( TEREN WSPÓLNY ) : 1B

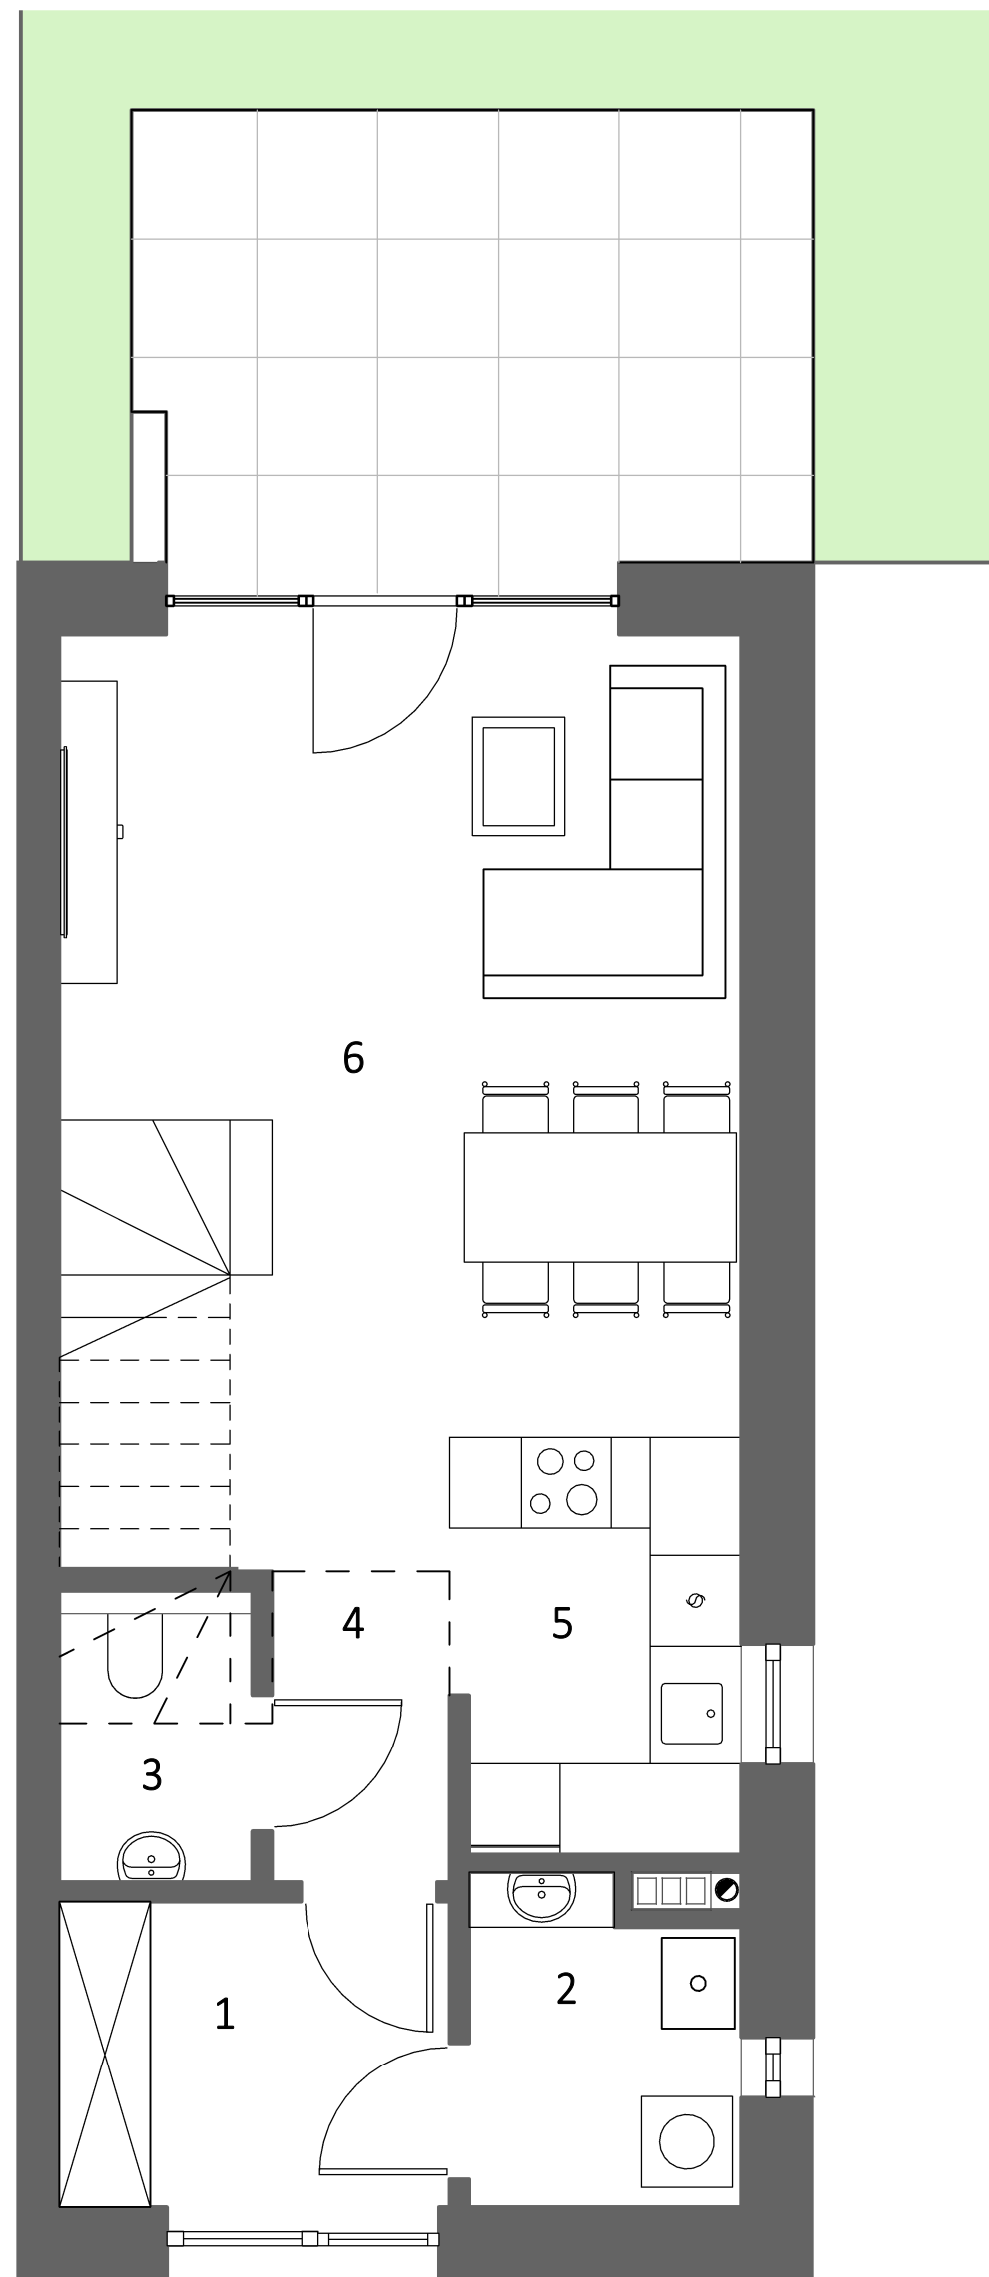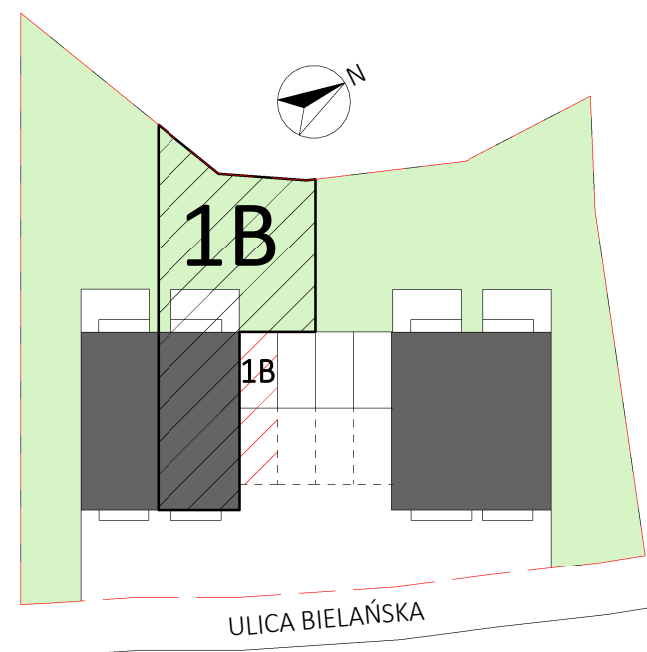

RZUT PARTERU - MIESZKANIE 1B  
1 : 50

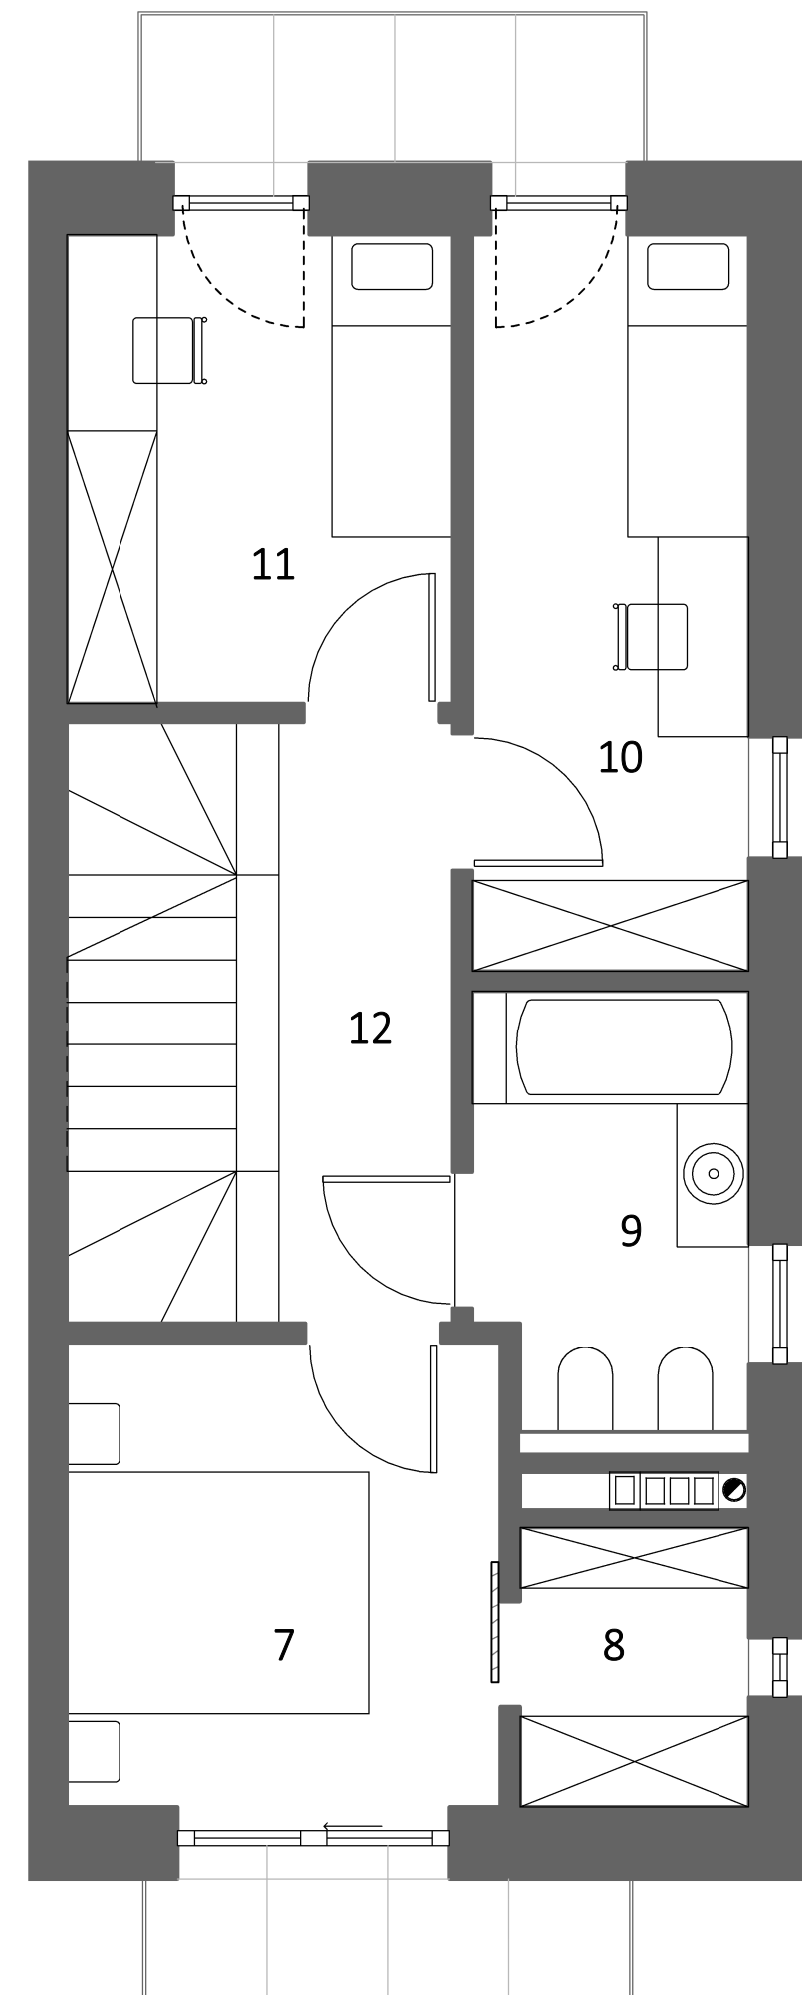

RZUT PIĘTRA - MIESZKANIE 1B  
1 : 50

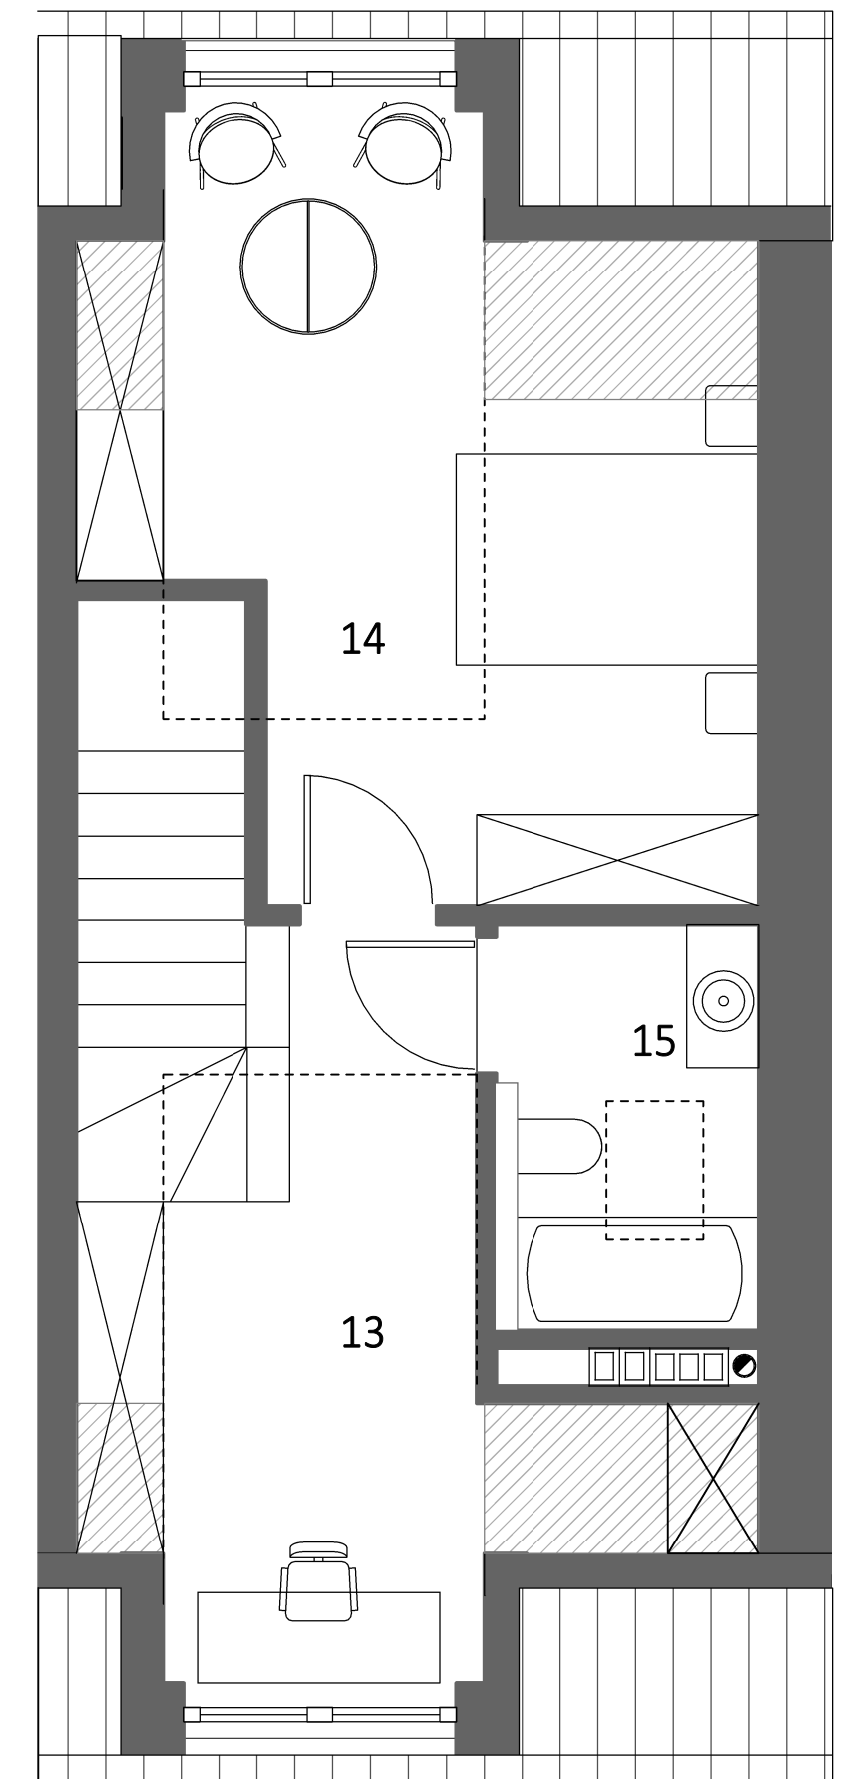

WYSOKOŚĆ PONIŻEJ 140CM

RZUT PODDASZA - MIESZKANIE 1B  
1 : 50